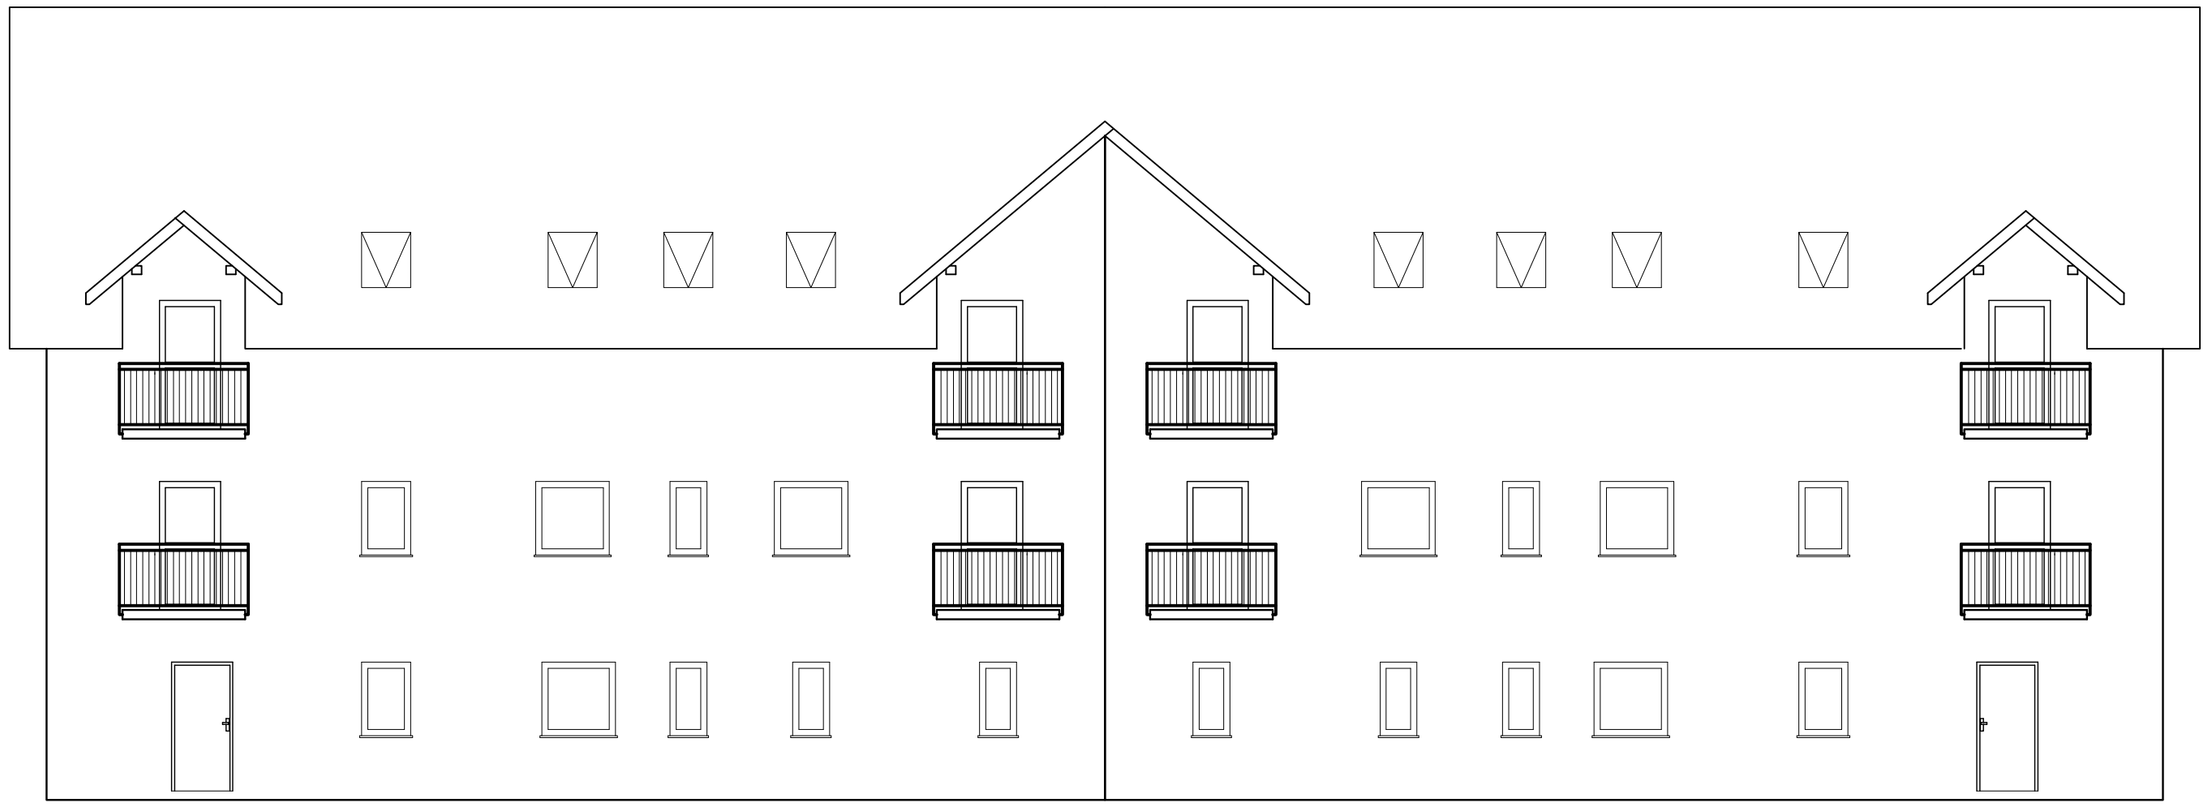

| | |
|---|---|
| Ing. Lubomír Kupsa – projektční kancelář<br>Beříteská 2752 , Tábor 5 , PSČ : 39005<br>IČO : 11313382 | Projektant :<br>Ing. Lubomír Kupsa |
| Investor : KYMA s.r.o.<br>Blaha Tomáš<br>Tyršova 465<br>Chýnov 391 55<br>blaha@kim-cz.cz mobil +420777801369 | Stupeň :<br>Projekt pro stavební řízení |
| | Datum : XII/2010 |
| Stavba : Bytový dům o dvanácti bytových jednotkách<br>Planá Nad Lužnicí – Štrkov | Měřítko : 1 : 50 |
| Výkres : Pohled Jihozápaní | Paré číslo : |